

Position FENSTER ÄNDERUNG  
 Zuordnung Essplatz  
 Fläche für TV größer


Position LÜFTUNG ÄNDERUNG  
 Position Dusche geändert  
 Zugänglichkeit WC so besser

Wand Küche Duschbad ohne kleines Wandstück


Büro  
 Türanschlag geändert Blick in Raum  
 im Werkplan öffnet sich Türe zur Wand Treppenhaus

Treppe  
 zusätzliche Wand  
 Abgrenzung Garderobenschrank zum  
 Wohnraum

Erdgeschoss Wohnung 1  
 Grundriss teilweise geändert M 1:50 TB 40  
 Möblierungsvorschlag 2

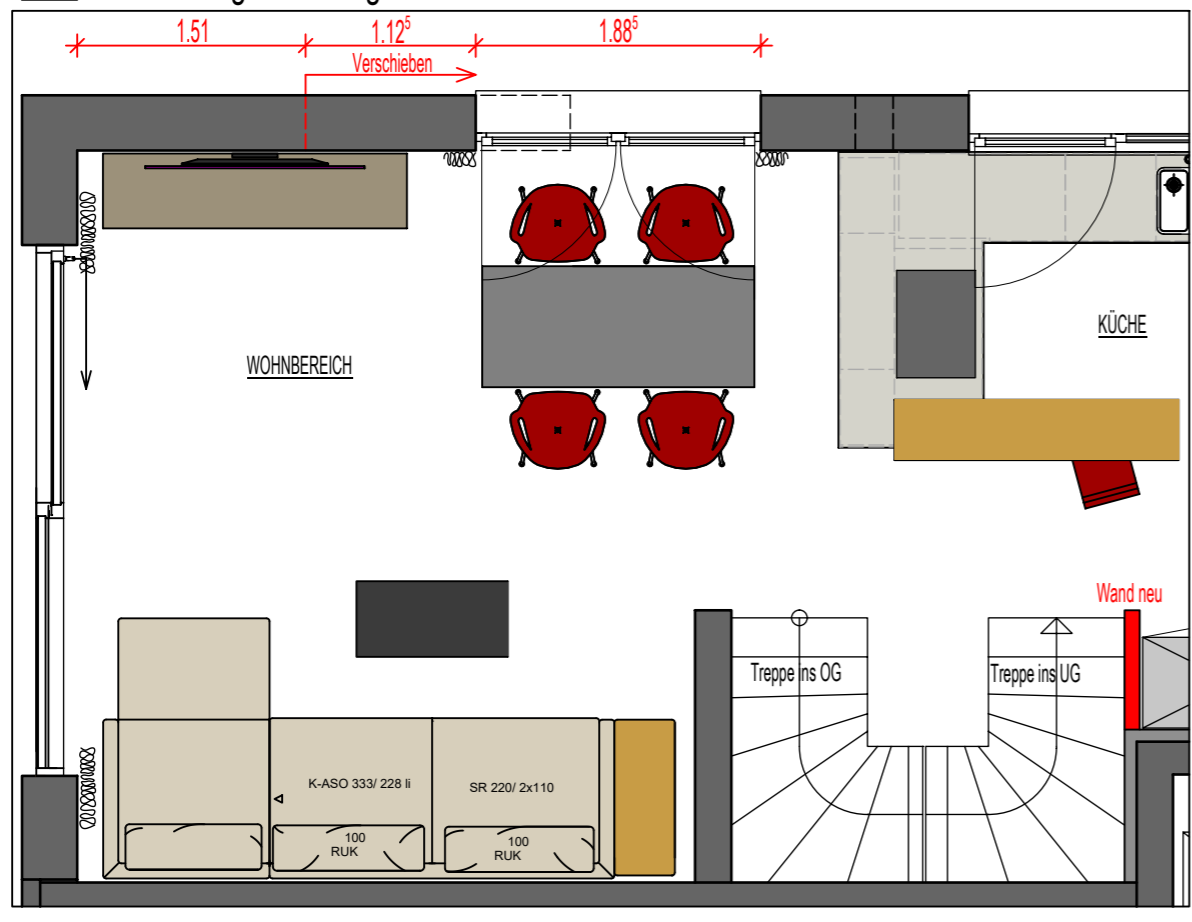

EG M 1:50 TB 40  
 Möblierungsvorschlag 2  
 Esstisch gedreht

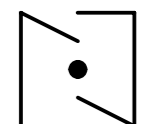Projektnummer 11-2022 Plannummer PL. 6.0	Ludwig Immobilien Mehrfamilienhaus WHG 1, Burgunderweg 4, 71404 Korb	 EBERHARD NEGELE
Maßstab 1:50	Erdgeschoss Wohnung 1 Grundriss teilweise Änderungen	
Gezeichnet S.Ne Format m² A3	Möblierung Entwurf 2.0 Änderungen im Grundriss	
Datum 06.12.2022		
		EBERHARD NEGELE FREIER INNENARCHITEKT BDIA Waiblinger Straße 19 - 71404 Korb Tel. (07151) 3 57 38 - Fax 3 57 59 kontakt@negele-innenarchitekten.de